


Planta do piso 1

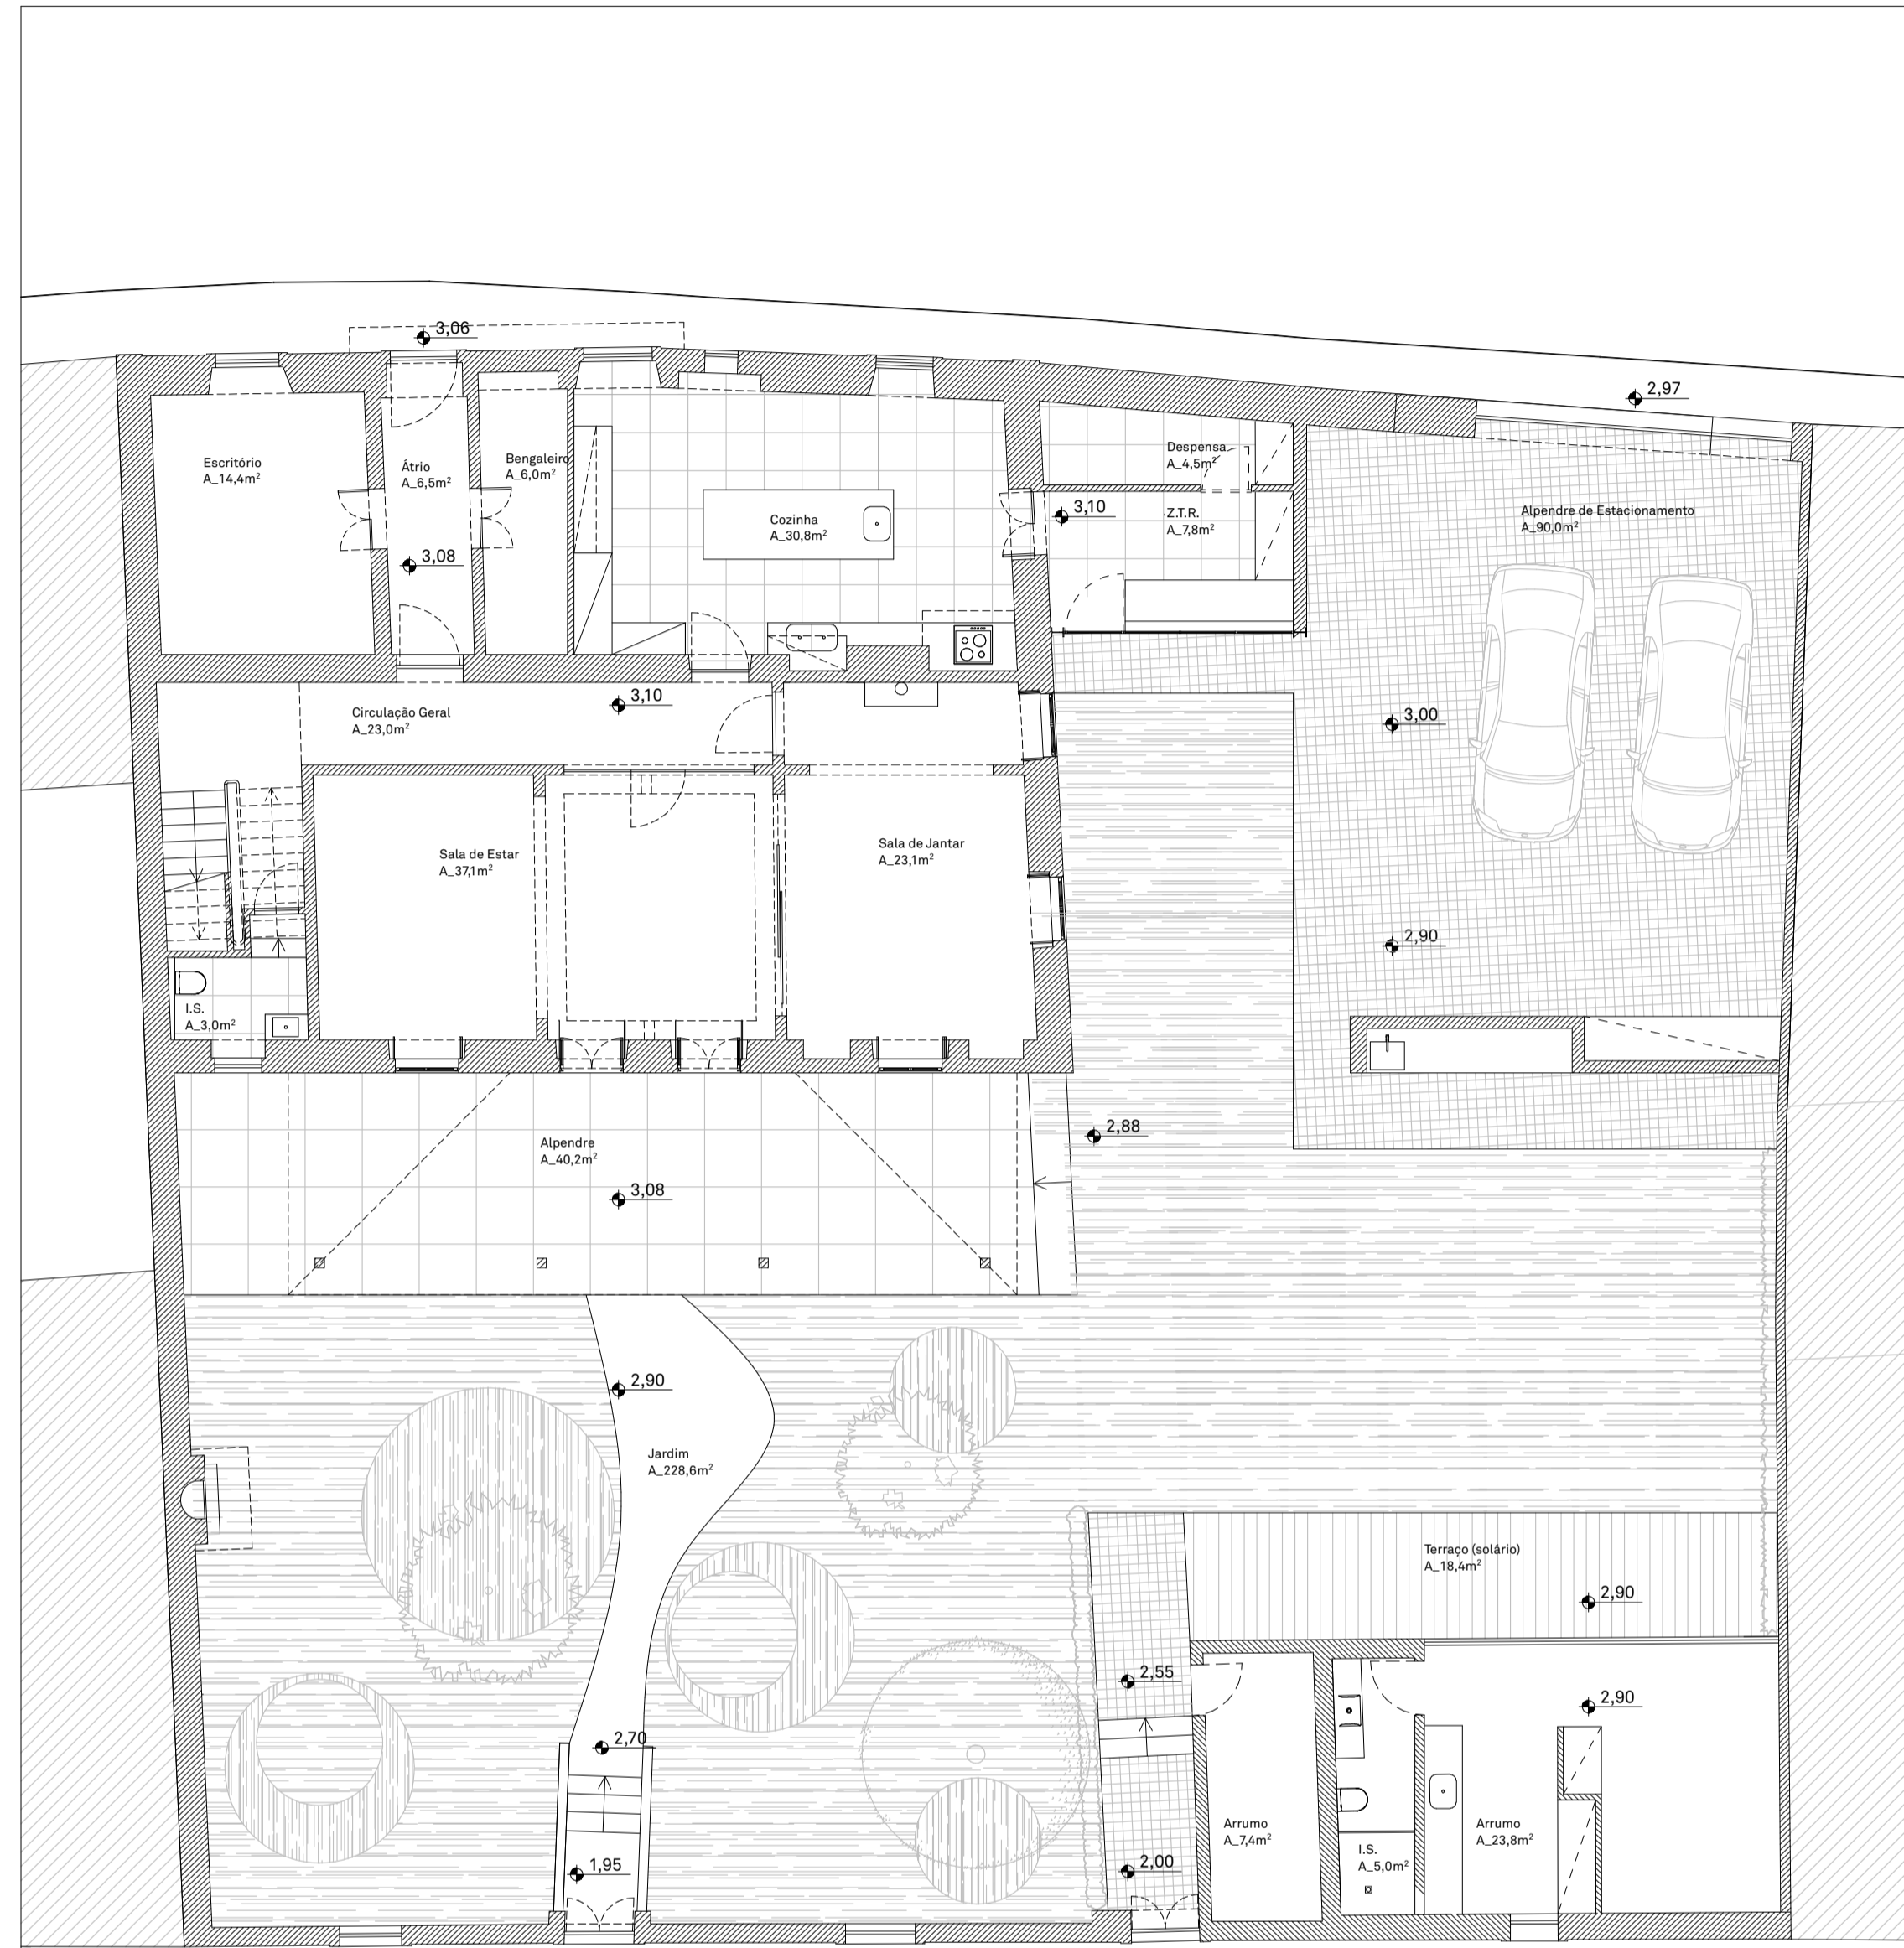

Planta do piso 0

LEGENDA:

ARRANJOS EXTERIORES		estereotomia do pavimento: deque de madeira
árvores		estereotomia do pavimento: calçada
canteiros e relvados		estereotomia do pavimento: saibro compactado

LEGENDA:

EDIFICAÇÕES		estereotomia da cobertura: telha cerâmica
paredes em corte		estereotomia do pavimento: madeira
cotas de nível		estereotomia do pavimento: cerâmico

A significa: área útil, no caso dos compartimentos, e área de superfície, no caso dos espaços exteriores

MARIANA NETO DOS SANTOS CATARINO	REABILITAÇÃO DE EDIFÍCIO DE HABITAÇÃO UNIFAMILIAR
ARQUITECTA	Rua das Salineiras e Rua Sarg.º Clemente Morais
23204 OA	Glória e Vera Cruz - Aveiro
12/2019	Thierry Pascal Loustau e Chanthamony Khaou
A	Licenciamento de obras de alteração
1/100	PROJECTO DE ARQUITECTURA
	PROPOSTA
	PLANTAS DO PISO 0 e 1