


Planta da cobertura

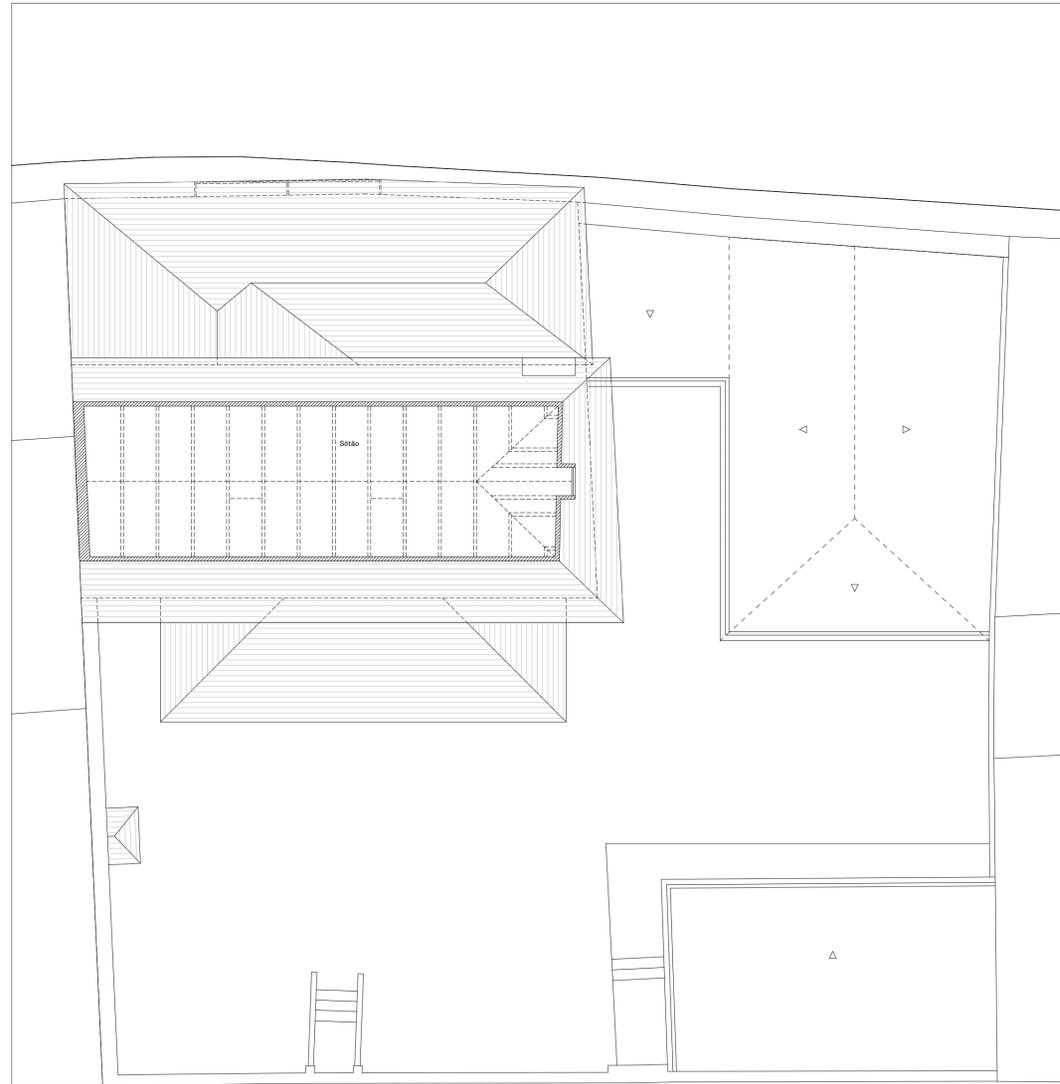

Planta do piso do sótão

ARRANJOS EXTERIORES			
LEGENDA:		árvores	
		canteiros e relvados	
LEGENDA:		EDIFICAÇÕES	
			paredes em corte
		cotas de nível	
		A significa: área útil, no caso dos compartimentos, e área de superfície, no caso dos espaços exteriores	

MARIANA NETO DOS SANTOS CATARINO	23204 OA	ARQUITECTA	12/2019	PROPOSTA	1/100
REABILITAÇÃO DE EDIFÍCIO DE HABITAÇÃO UNIFAMILIAR		Rua das Salineiras e Rua Sarg.º Clemente Morais			
Glória e Vera Cruz - Aveiro		Thierry Pascal Loustau e Chanthamony Khaou			
Licenciamento de obras de alteração		PROPOSTA			
PLANTAS DO SÓTÃO DA COBERTURA		escala: 1/100			