


Planta do piso 1

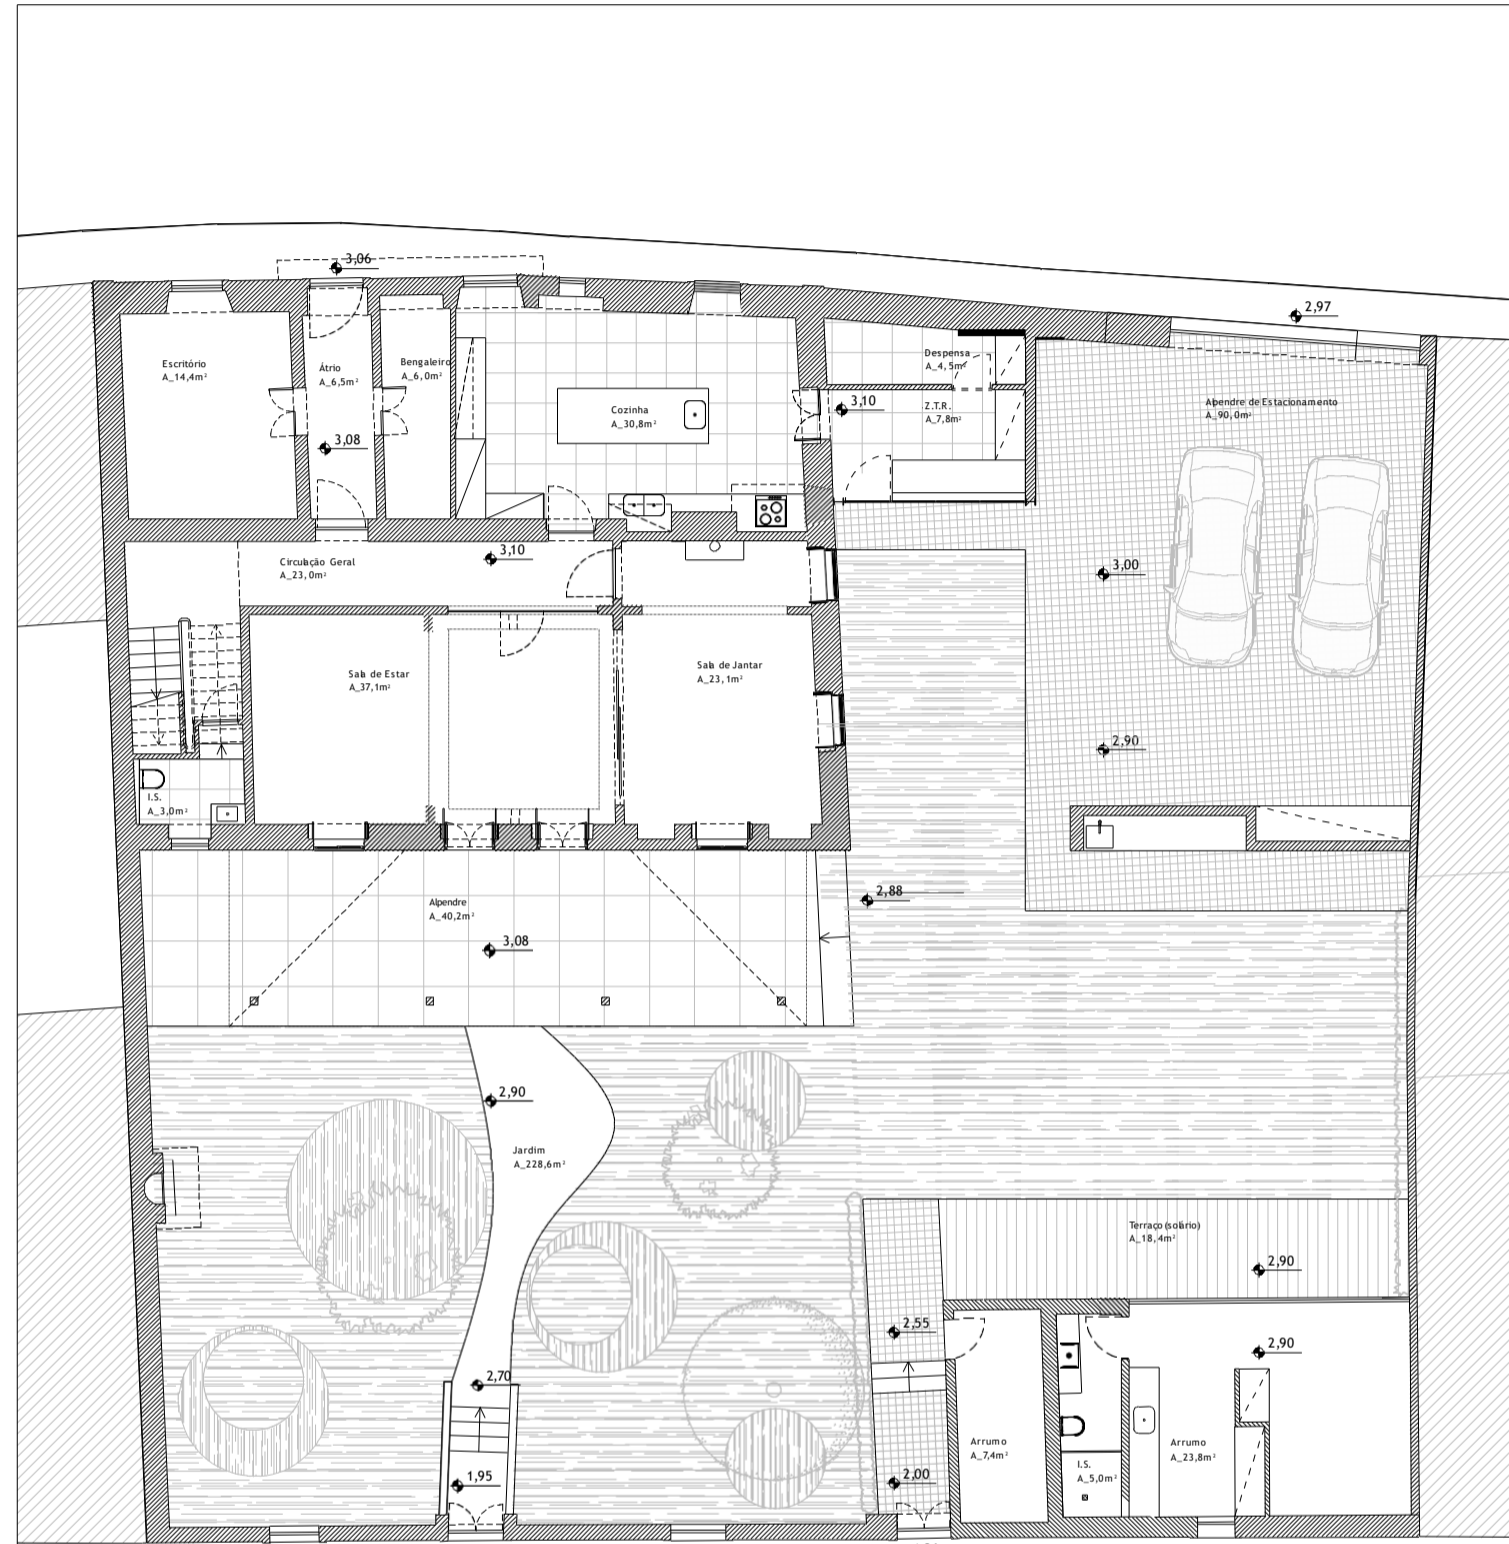

Planta do piso 0


ARRANJOS EXTERIORES	
	árvores
	canteiros e relvados
	estereotomia do pavimento: deque de madeira
	estereotomia do pavimento: calçada
	estereotomia do pavimento: saibro compactado


EDIFICAÇÕES	
	paredes em corte
	cotas de nível
	estereotomia da cobertura: telha cerâmica
	estereotomia do pavimento: madeira
	estereotomia do pavimento: cerâmico

A significa: área útil, no caso dos compartimentos, e área de superfície, no caso dos espaços exteriores

A
---

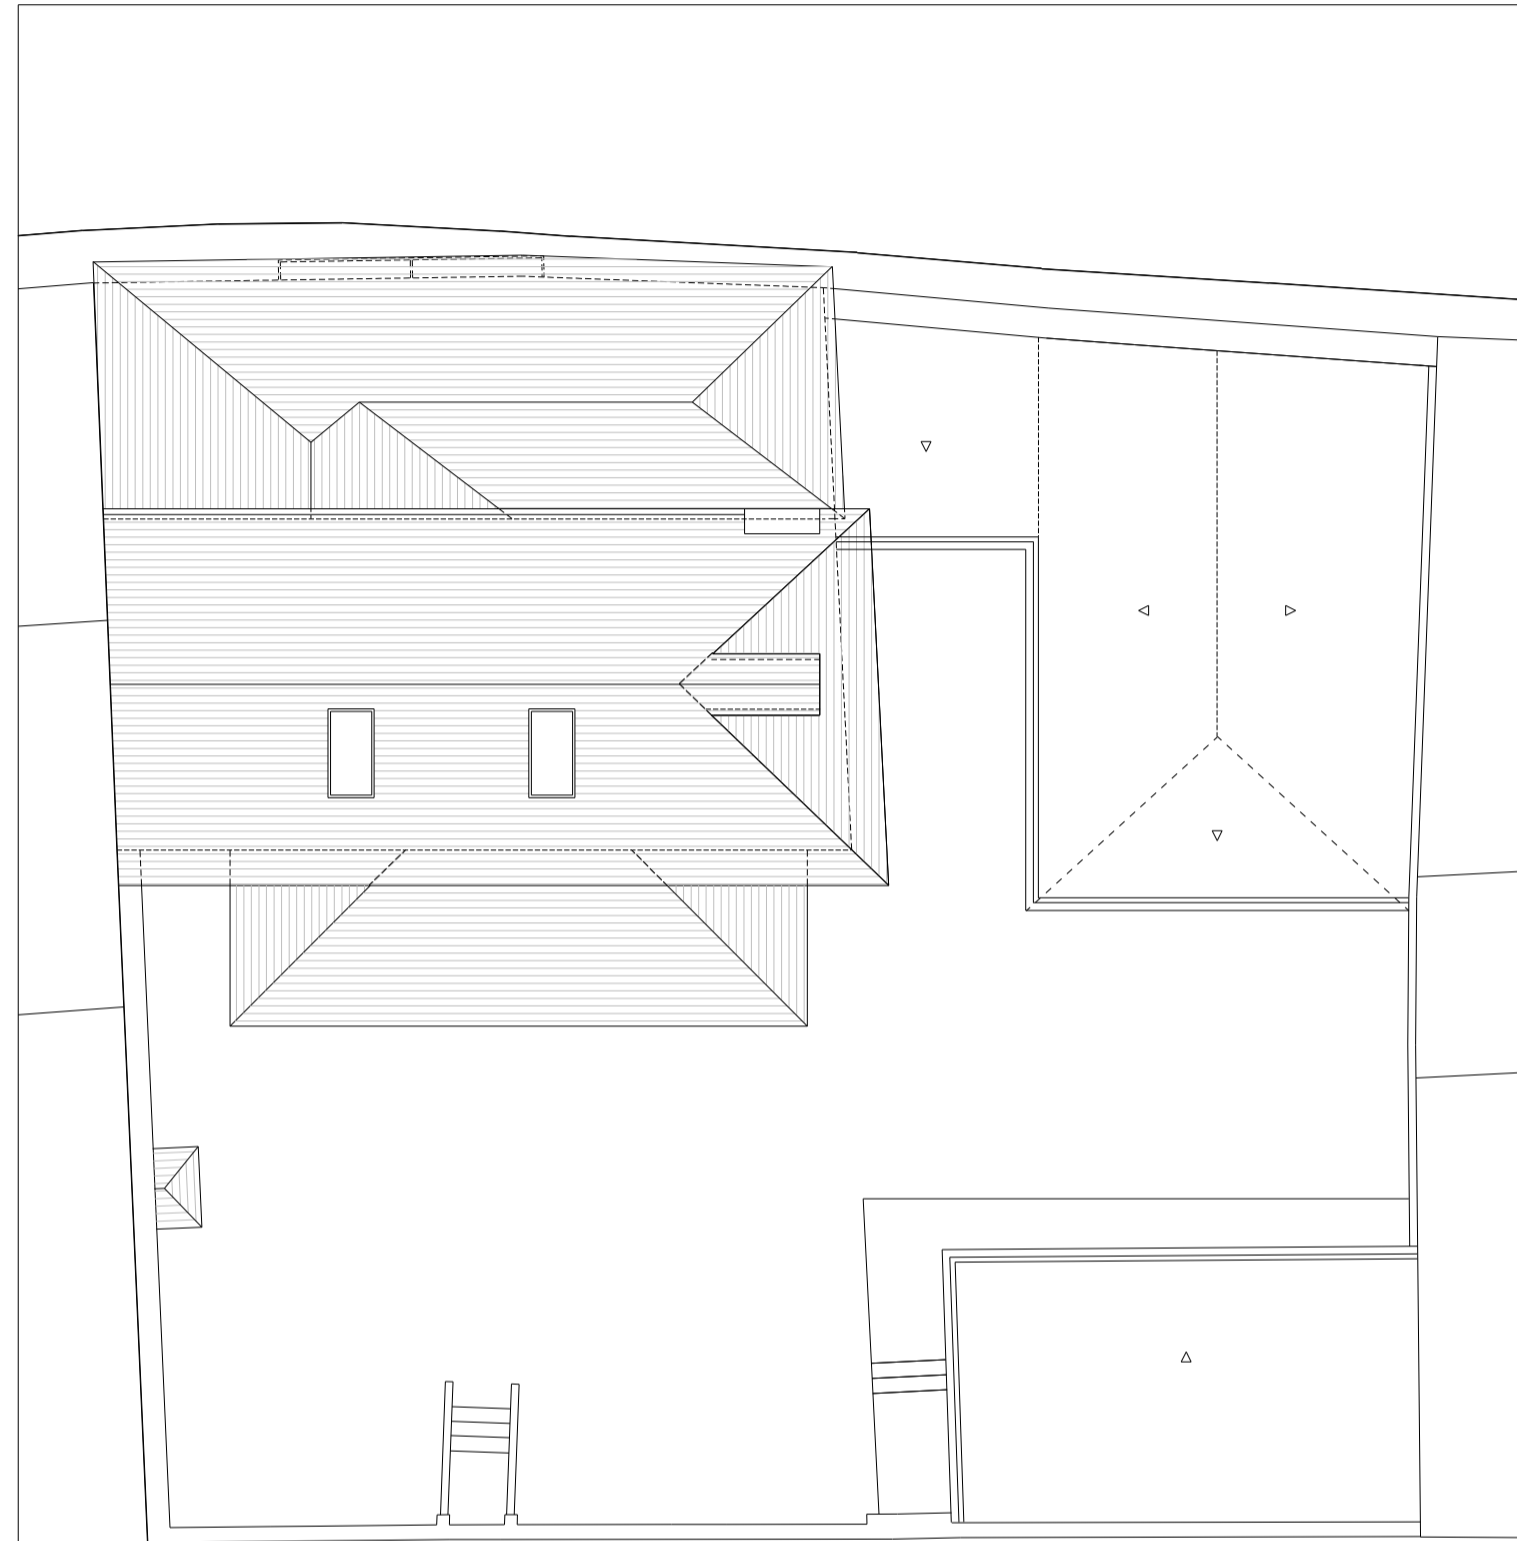


Planta da cobertura

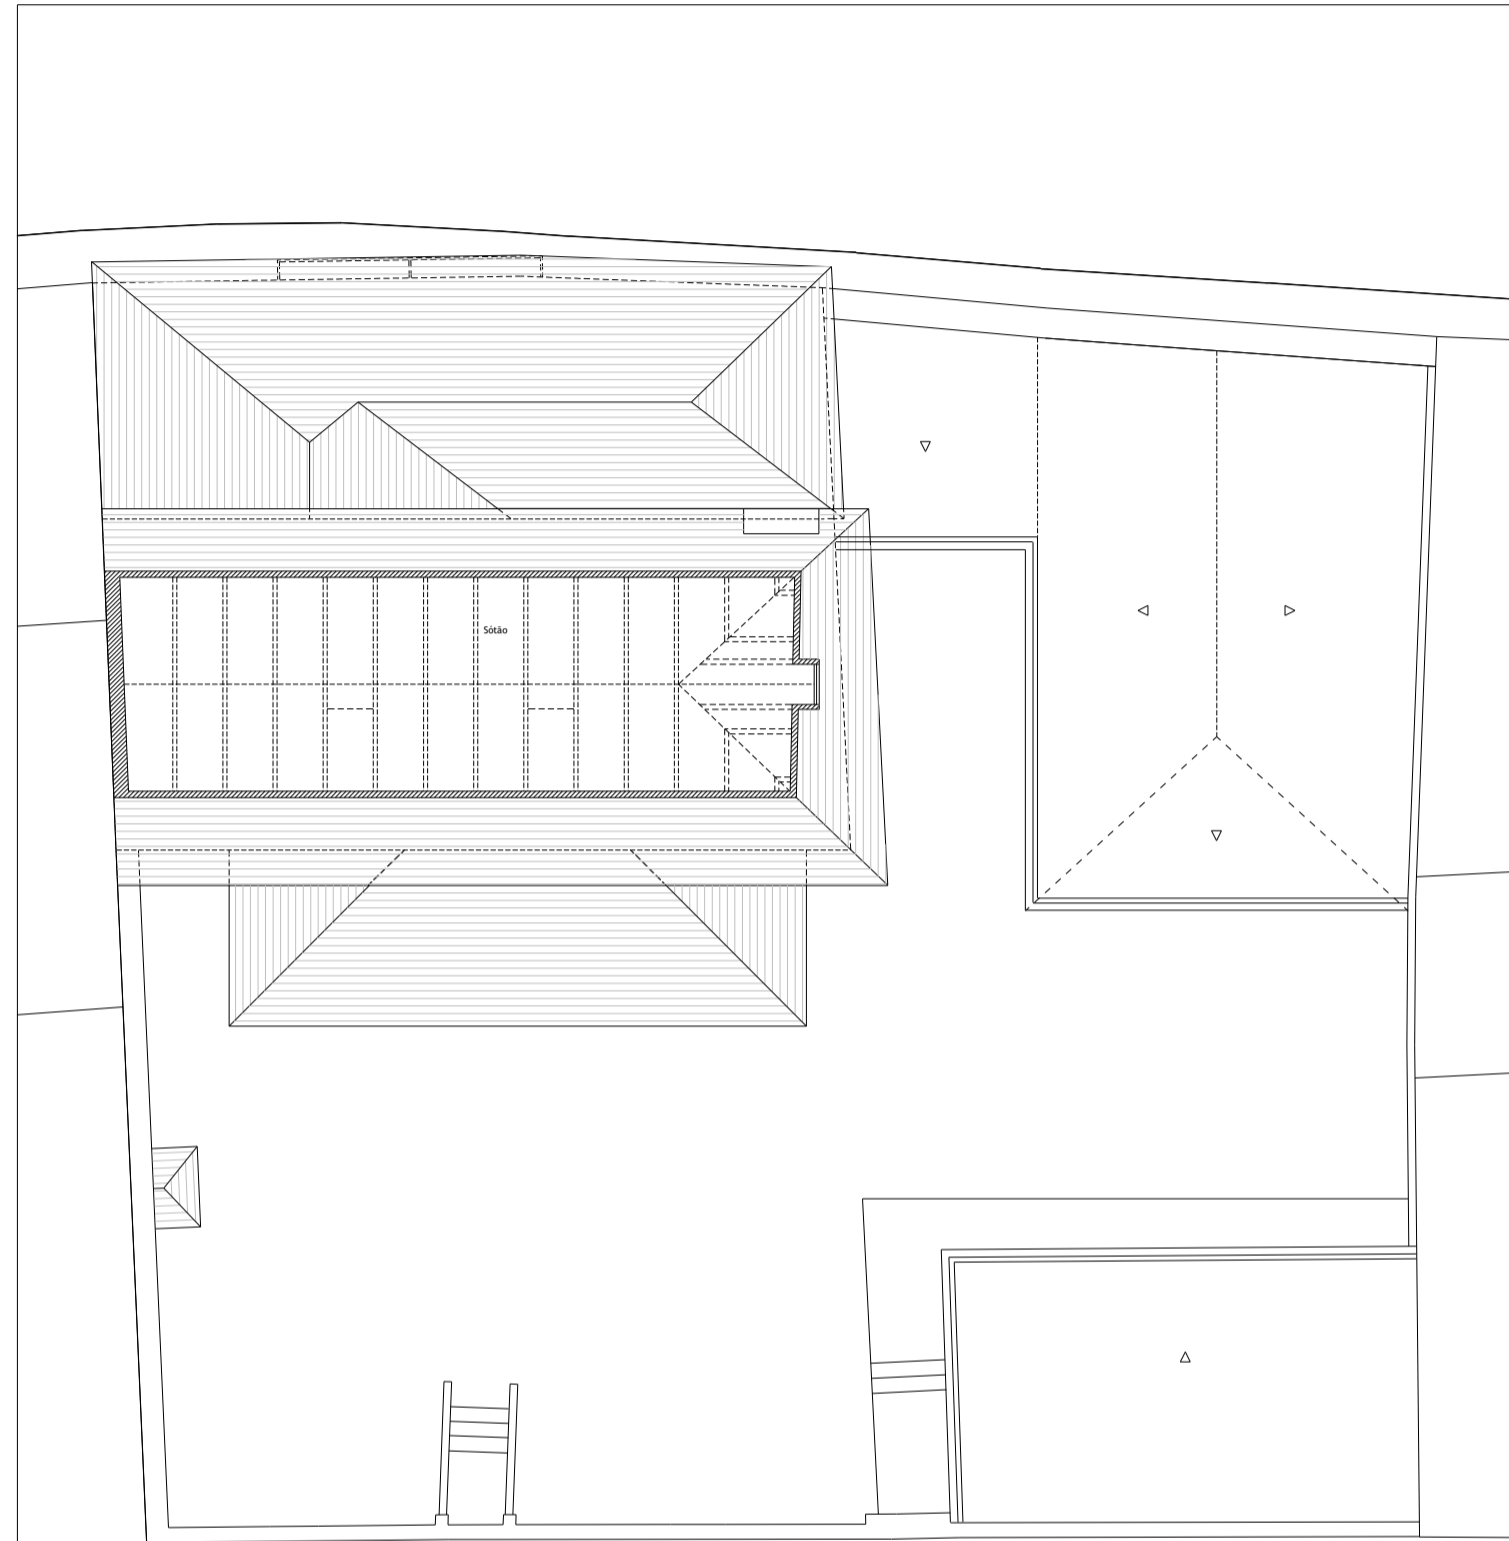

Planta do piso do sótão

LEGENDA:	ARRANJOS EXTERIORES		estereotomia do pavimento: deque de madeira
	árvores		estereotomia do pavimento: calçada
	canteiros e relvados		estereotomia do pavimento: saibro compactado
LEGENDA:	EDIFICAÇÕES		estereotomia da cobertura: telha cerâmica
	paredes em corte		estereotomia do pavimento: madeira
	$+X.XX$ cotas de nível		estereotomia do pavimento: cerâmico
	<b>A</b> significa: área útil, no caso dos compartimentos e áreas de superfície, no caso dos espaços exteriores		

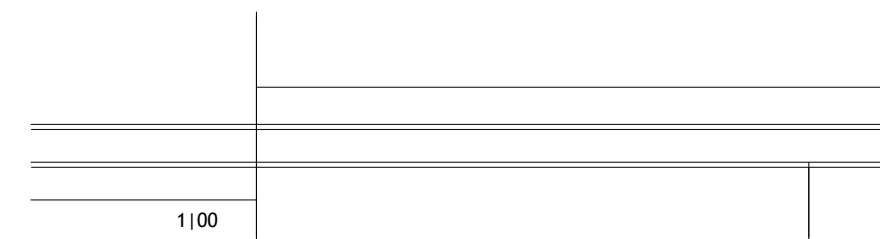



Alçado sul - muro do terreno




Alçado nascente - corte EF






Alçado sul - corte GH

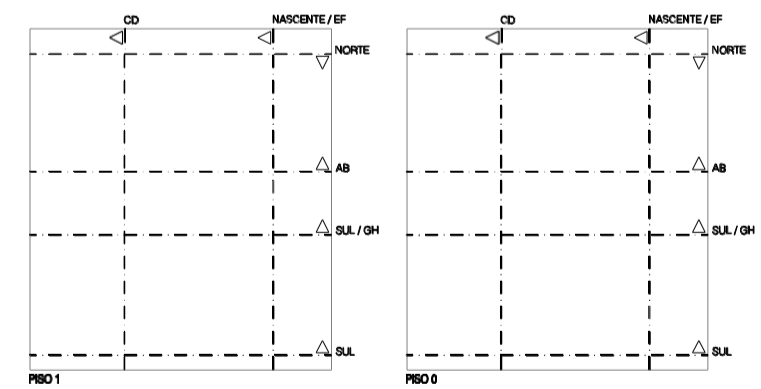

Alçado norte



LEGENDA:

 -  paredes em corte
-  estereotomia da cobertura: telha cerâmica
-  cotas de nível